Réf. : n° 21.903
- Mai 2014 -

Commune de EDERN

Lotissement " Les Hauts de Kerjean "

Lot 8

- Cadastré Section YP n° 272
- Superficie : 555 m²
- Superficie de Plancher Maximale : 210 m²

Permis d'Aménager n° PA 029 048 13 00001 délivré le 02 avril 2013

Plan de Situation

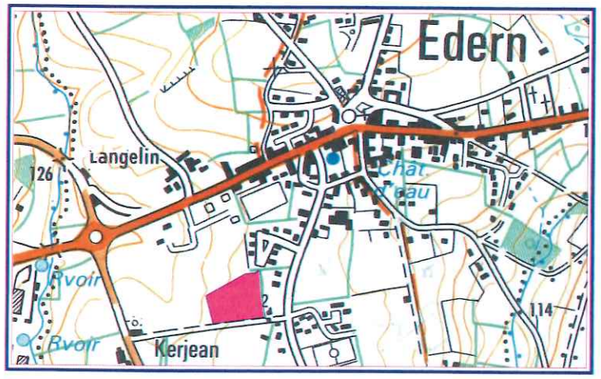

Situation

Sans échelle

Légende

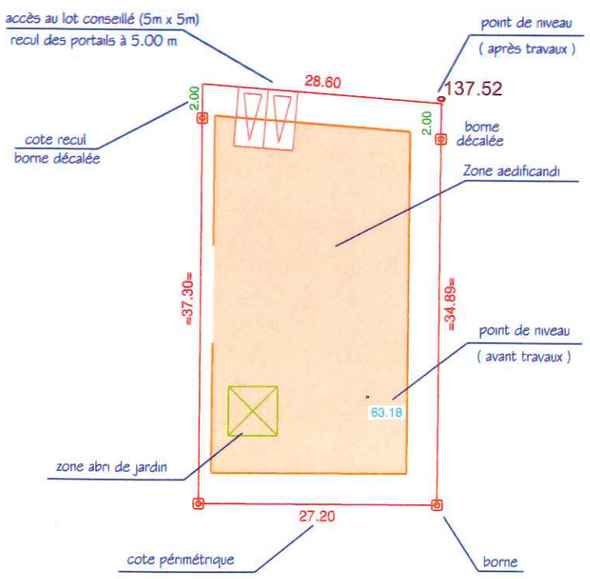

Plan de Bornage
Lot 8

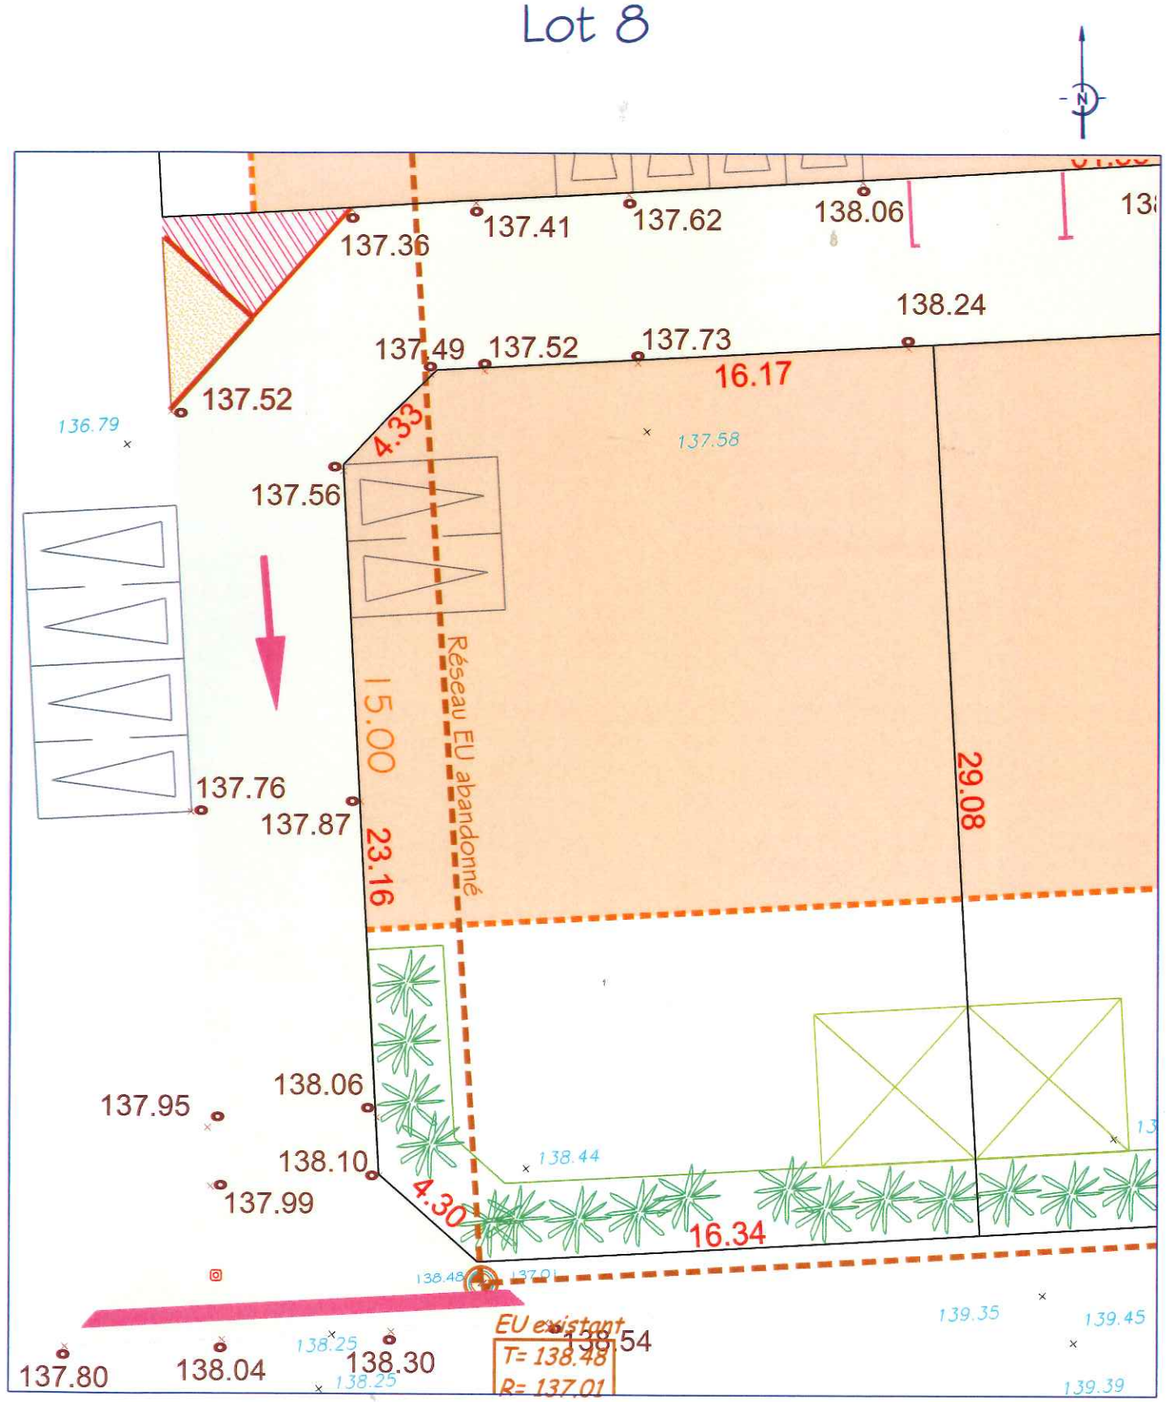

- Echelle : 1/200 -

AGENCE DE QUIMPER
F. ROCHETTE - O. QUERE
2, allée Emile Le Page - 29103 QUIMPER
Tél. 02 98 10 29 60 - Fax. 02 98 10 29 61
quimper@cit-geo.fr

AGENCE DE PONT L'ABBÉ
M. LE GUELLEC
5b, rue Charles Le Bastard - 29120 PONT L'ABBÉ
Tél. 02 98 87 02 88 - Fax 02 98 66 02 55
m.leguellec@cit-geo.fr

N.B : le nivellement n'est pas rattaché au système N.G.F.
l' adaptation de la construction au terrain sera étudiée par le constructeur en tenant compte des différents niveaux après travaux V.R.D.